
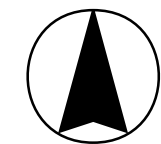


# SAMTGEMEINDE **SCHLADEN**

## FLÄCHENNUTZUNGSPLAN **23. ÄNDERUNG**

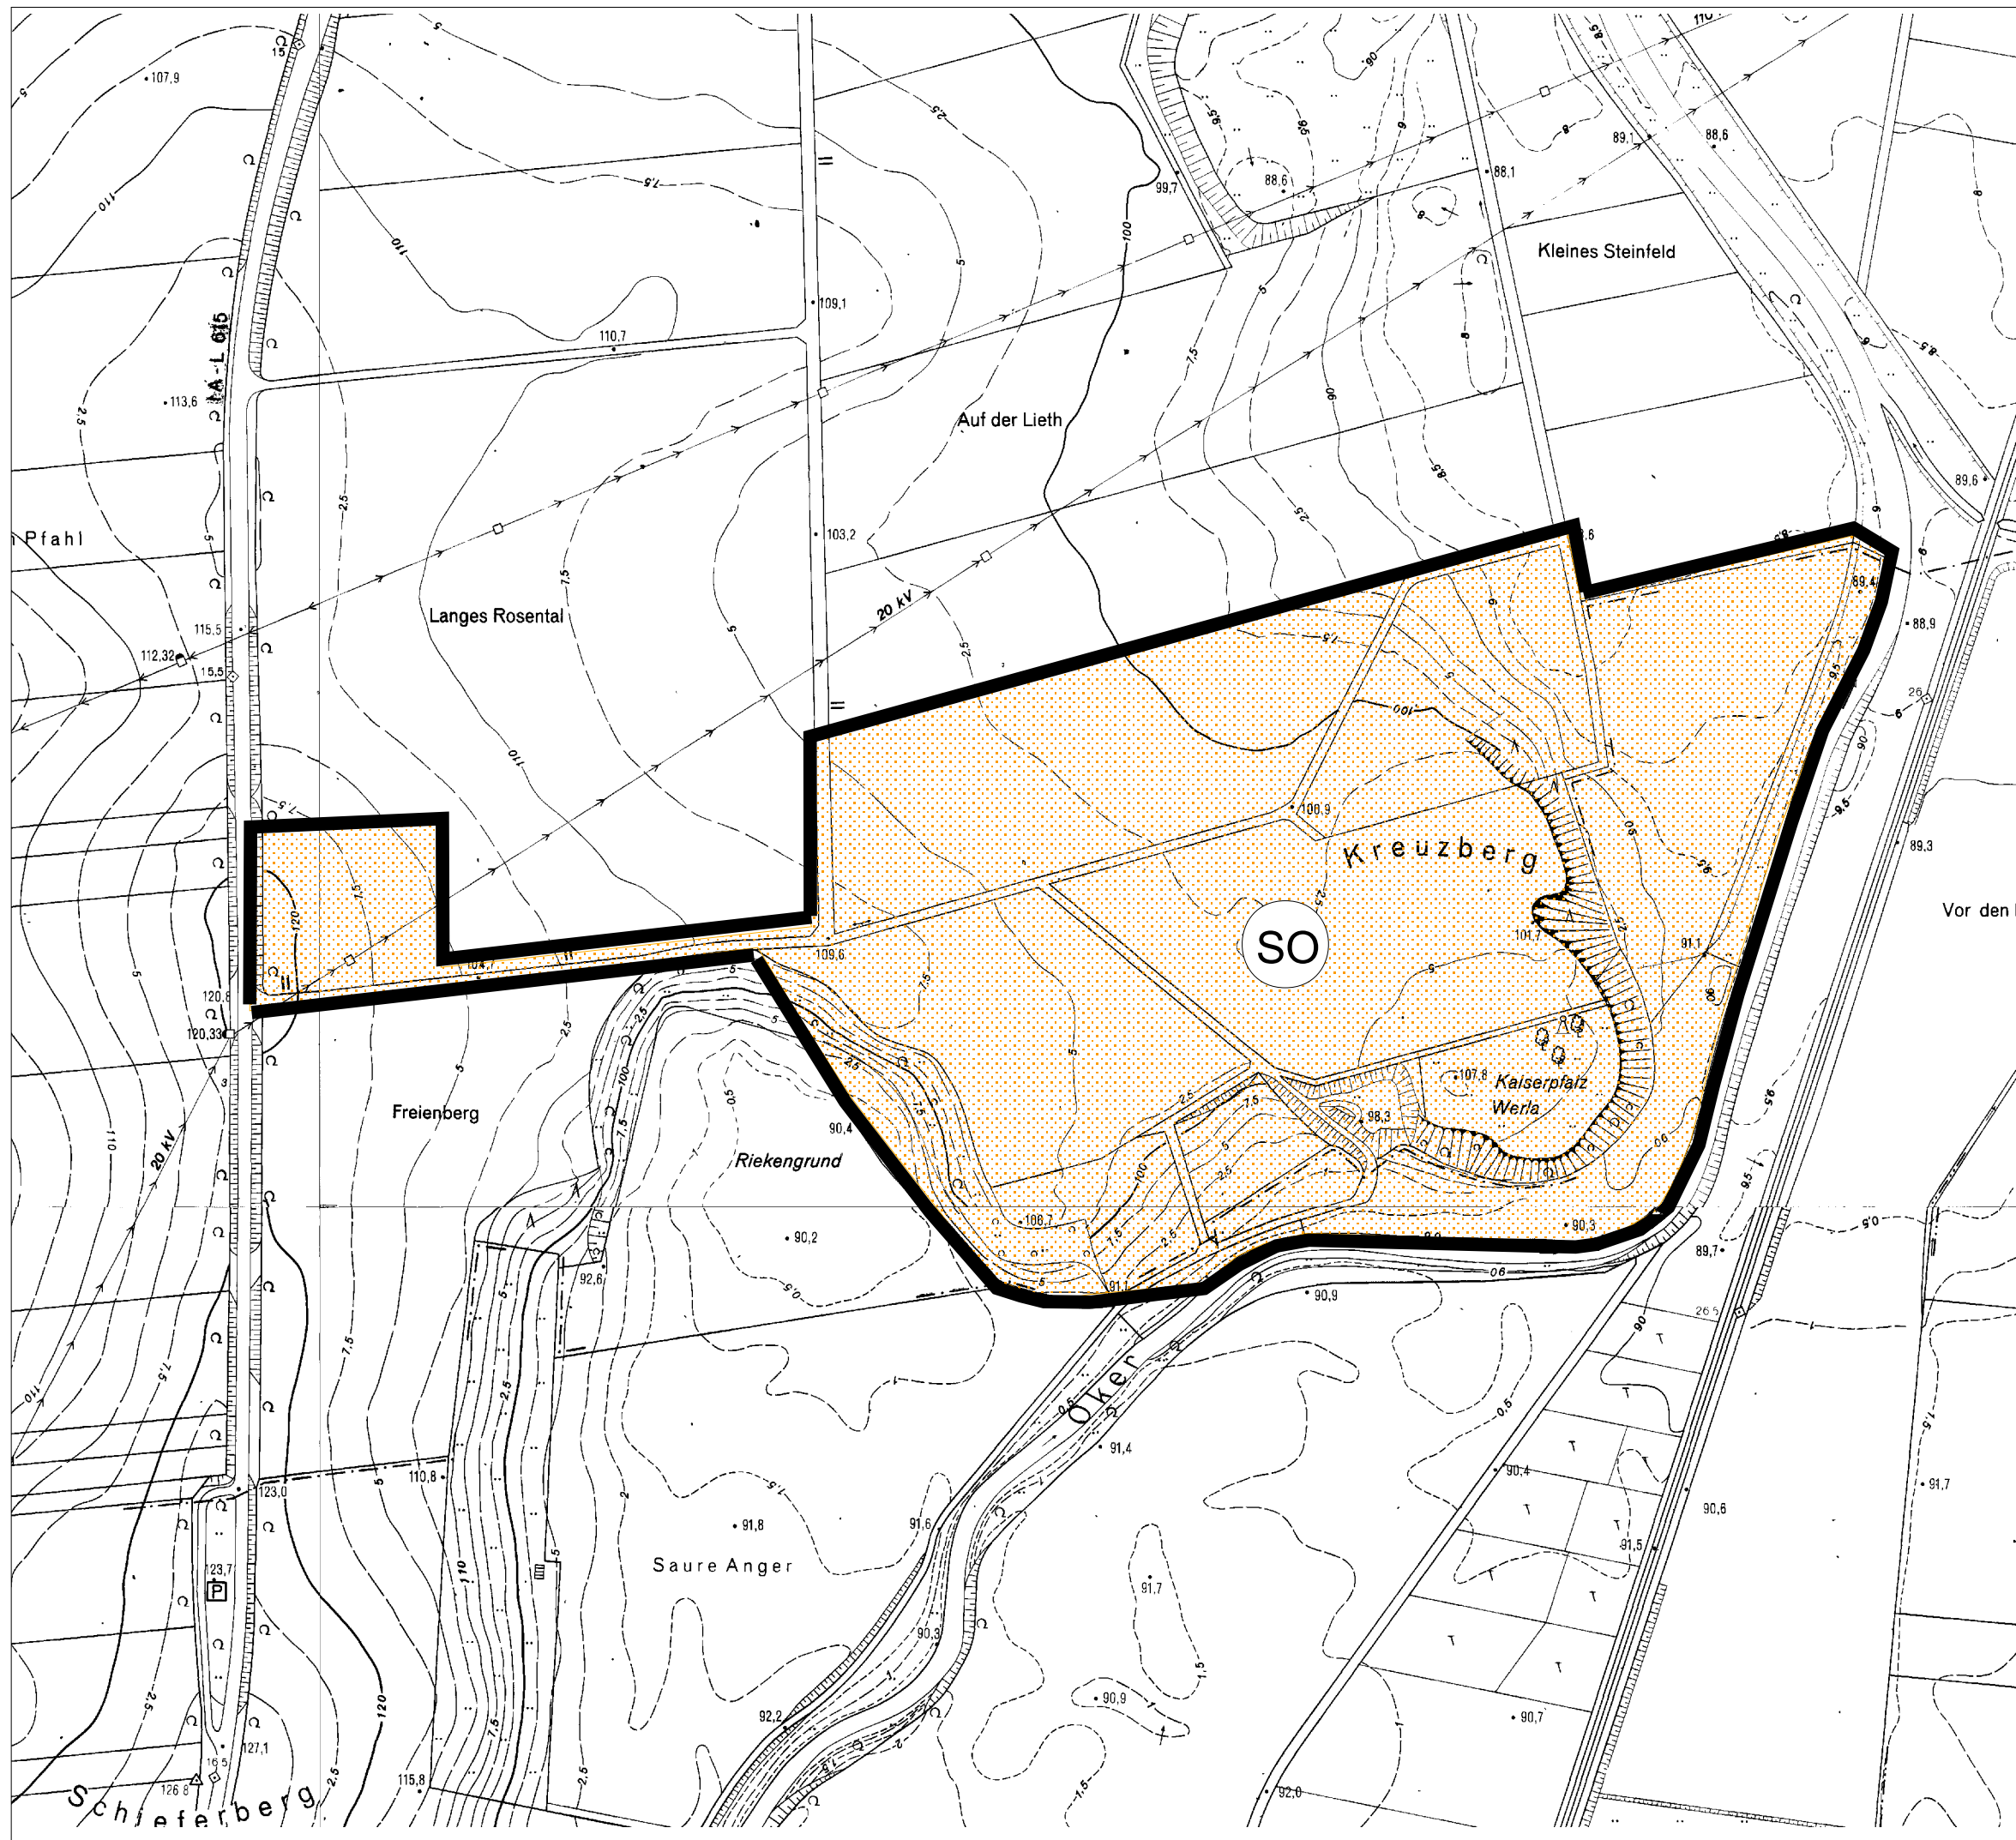

M 1 : 5.000

### ENTWURF

Landkreis Wolfenbüttel  
Abteilung Planung  
Dipl.-Ing. A.Hacke

STAND:  
§ 3 Abs. 2 BauGB